



ΕΦΗΜΕΡΙΣ ΤΗΣ ΚΥΒΕΡΝΗΣΕΩΣ

ΤΗΣ ΕΛΛΗΝΙΚΗΣ ΔΗΜΟΚΡΑΤΙΑΣ

ΤΕΥΧΟΣ ΤΕΤΑΡΤΟ **Αρ. Φύλλου 1075**

21 Δεκεμβρίου 2001

ΠΕΡΙΕΧΟΜΕΝΑ

ΑΠΟΦΑΣΕΙΣ

ΑΠΟΦΑΣΕΙΣ

Αριθ. 1100647/10391/Β0010 (1)

Καθορισμός των ορίων αιγιαλού και δημιουργία ζώνης παραλίας στη θέση Λαρδιές, νήσου Τήνου Ν. Κυκλάδων.

Ο ΥΠΟΥΡΓΟΣ ΟΙΚΟΝΟΜΙΚΩΝ

Έχοντας υπόψη:

1. Τις διατάξεις του Ν. 3200/55 «περί διοικητικής αποκεντρώσεως», όπως αυτές τροποποιήθηκαν και ισχύουν σήμερα με τα Ν.Δ. 532/70, Β.Δ. 704/70, Β.Δ. 705/70, Β.Δ. 192/72, Π.Δ. 71/84, Π.Δ. 347/86, Ν. 2026/92 και Π.Δ. 97/93.

2. Τις διατάξεις του Α.Ν. 2344/40 «περί αιγιαλού και παραλίας», όπως έχουν τροποποιηθεί και συμπληρωθεί μεταγενέστερα.

3. Τις διατάξεις του Β.Δ. 439/70 «περί συμπληρώσεως των διατάξεων περί αιγιαλού».

4. Τις διατάξεις του άρθρου 20 Ν. 719/77 «περί του τρόπου σύνταξης τοπογραφικών - υψομετρικών διαγραμμάτων από ιδιώτες μηχανικούς κ.λ.π.»

5. Τις διατάξεις του άρθρου 100 του Π.Δ. 284/88 «περί συγκροτήσεως μεταξύ άλλων και της Επιτροπής καθορισμού ορίων αιγιαλού και παραλίας και θέσεων αμμοληψίας.

6. Την υπ' αριθμ. 1078204/927/0006Α/6-8-1992 κοινή Υπουργική Απόφαση των Υπουργών Προεδρίας και Οικονομικών, με την οποία διατηρείται σε ισχύ η Επιτροπή καθορισμού ορίων αιγιαλού και θέσεων αμμοληψίας.

7. Τις διατάξεις του άρθρου 19 παράγραφος 5 Α.Ν. 2344/95, του άρθρου 52 παράγραφος 6 Ν. 2218/94, του άρθρου 4 παρ. 7 του Ν. 2240/94, δυνάμει των οποίων αρμοδιότητες του Υπουργείου Οικονομικών που είχαν μεταβιβασθεί στους Νομάρχες, ανήκουν στον Περ/κό Δ/ντή, σε συνδυασμό με αυτές του άρθρου 14 παρ. 2 του Ν. 2399/96 με τις οποίες προβλέπεται η κατάργηση των θέσεων των Περιφερειακών Δ/ντών, οι αρμοδιότητες πλέον του οποίου περιήλθαν στο Γενικό Γραμματέα της Περιφέρειας και ασκούνται από τον Αναπληρωτή Περιφερειακό Διευθυντή.

8. Τις διατάξεις του τέταρτου εδαφίου της παραγράφου 2 του άρθρου 1 και της παρ. 6 του ιδίου άρθρου του Ν. 2503/97 «Διοίκηση, οργάνωση, στελέχωση της Περιφέρειας, ρύθμιση θεμάτων για την Τοπική Αυτοδιοίκηση και άλλες διατάξεις» (ΦΕΚ 107/Α), σύμφωνα με τις οποίες οι Περιφερειακές Υπηρεσίες του Υπουργείου Οικονομικών, που συγκροτούσαν την Περιφερειακή Διοίκηση του Νομού ή Νομαρχίας, δεν υπήχθησαν στην ενιαία οργανική μονάδα της Περιφέρειας, ούτε καταργήθηκαν, αλλά αποτελούν από 1-9-1997, Υπηρεσίες του Υπουργείου Οικονομικών.

9. Την με αριθμ. πρωτ. 1100383/1330/Α0006/(ΦΕΚ 1485τΒ΄/31-10-2001) κοινή απόφαση του Πρωθυπουργού και Υπουργού Οικονομικών «Περί ανάθεσης αρμοδιοτήτων του Υπουργού Οικονομικών στους Υφυπουργούς».

10. Την με αριθμ. Πρωτ. 1043053/483/Α0006/9-5-2000 (ΦΕΚ 622τ.Β΄/10-5- 2000) απόφαση του Υφυπουργού Οικονομικών περί μεταβίβασης αρμοδιοτήτων του Υ φυπουργού Οικονομικών στους Γεν. Γραμματέα, Γεν. Δ/ντές κ.λ.π. του Υπ. Οικονομικών.

11. Την από 3-6-1999 έκθεση της κατά το άρθρο 100 Π.Δ. 284/88 αρμόδιας Επιτροπής καθορισμού ορίων αιγιαλού και παραλίας για τον καθορισμό ορίων αιγιαλού και παραλίας στη θέση «Λαρδιές», νήσου Τήνου Ν. Κυκλάδων.

12. Το από Μάϊο 1999 τοπογραφικό και υψομετρικό διάγραμμα, κλίμακας 1:500 σε μία πινακίδα, το οποίο συντάχθηκε από τον Νικόλαο Ζαννή, Τοπογράφο Μηχανικό, ελέγχθηκε για την ακρίβεια της αποτύπωσης την 3-6-1999 από τον Γεώργιο Αβραάμ, Τοπογράφο Μηχανικό της Κτηματικής Υπηρεσίας Κυκλάδων και θεωρήθηκε την ίδια ημερομηνία από τον ίδιο.

13. Τα υπ' αριθμ. 544.5/250/01/30-3-2001 και 544.5/643/01/29-8-2001 έγγραφα του ΓΕΝ., αποφασίζουμε:

Επικυρώνουμε την από 3-6-1999 Έκθεση της κατά το άρθρο 100 του Π.Δ. 284/88 αρμόδιας Επιτροπής περί χά-

ραξης των ορίων αιγιαλού και δημιουργία ζώνης παραλίας στη θέση «Λαρδιές», νήσου Τήνου, καθώς επίσης και το από Μάϊο 1999 τοπογραφικό και υψομετρικό διάγραμμα κλίμακας 1:500 σε μία πινακίδα, το οποίο συντάχθηκε από τον Νικόλαο Ζαννή, Τοπογράφο Μηχανικό, ελέγχθηκε για την ακρίβεια της αποτύπωσης την 3-6-1999 από τον Γεώργιο Αβραάμ και θεωρήθηκε την ίδια ημερομηνία από τον ίδιο.

Στο τοπογραφικό αυτό διάγραμμα καθορίσθηκε η οριογραμμή του αιγιαλού με κόκκινη συνεχή πολυγωνική γραμμή, με στοιχεία 1,2,3,...14,15.

Η οριογραμμή της παραλίας με κίτρινη συνεχή πολυγωνική γραμμή, με στοιχεία 1',2',3',...14',15'.

Αποφαινόμαστε ότι δεν υφίσταται παλαιός αιγιαλός.

Καθορίζουμε ζώνη παραλίας πλάτους 10μ. διότι δεν εξυπηρετούνται οι σκοποί του άρθρου 7 παρ. 1 του ΑΝ 2344/40.

Τα κτίσματα δεν εξαιρούνται από τη ζώνη παραλίας.

Η παρούσα απόφαση μαζί με την Έκθεση της Επιτροπής και το τοπογραφικό διάγραμμα να δημοσιευθούν στην Εφημερίδα της Κυβερνήσεως.

Αθήνα, 19 Νοεμβρίου 2001

Με εντολή Υπουργού
Ο Γενικός Δ/ντής
Δημ. Περιουσίας & Εθν. Κληρ/των
ΣΠΥΡΟΣ Ι. ΣΤΑΘΗΣ

ΕΚΘΕΣΗ
ΕΠΙΤΡΟΠΗΣ ΚΑΘΟΡΙΣΜΟΥ ΤΩΝ ΟΡΙΩΝ ΤΟΥ ΑΙΓΙΑΛΟΥ
(ΑΡΘΡΟ 100 Π.Δ. 284/88)

Για τον καθορισμό των ορίων του αιγιαλού που γίνεται για πρώτη φορά στη θέση «Λαρδιές» κοιν. Πανόρμου ν. Τήνου.

Στην Τήνο, σήμερα 3-6-1999, οι υπογεγραμμένοι:

1. ΣΤΕΛΙΟΣ ΣΕΖΕΝΙΑΣ, Προϊστάμενος της Κτηματικής Υπηρεσίας του Νομού Κυκλάδων, ως πρόεδρος
2. ΓΕΩΡΓΙΟΣ ΑΒΡΑΑΜ, Τοπ. Μηχανικός ΠΕ/Δ, υπάλληλος Κτηματικής Υπηρεσίας Ν. Κυκλάδων ως μέλος
3. Γ. ΚΑΤΣΟΠΑΝΝΟΣ., Λιμενάρχης Τήνου, ως μέλος αποτελούντες την επιτροπή καθορισμού των ορίων του αιγιαλού δυνάμει του άρθρου 100 ΠΔ 284/88 αυτής και κατόπιν τηλεφωνικής πρόσκλησης του προέδρου αυτής μεταβήκαμε επί τόπου στην προαναφερθείσα περιοχή και

Λαβόντες υπ' όψη

1. Την από 24-5-99 αίτηση με την οποία ζητείται ο καθορισμός των ορίων του εν λόγω αιγιαλού
2. Το τοπογραφικό και υψομετρικό διάγραμμα το οποίο συντάχθηκε τον Μάϊο 1999 από τον Νικ. Ζαννή, Τοπ. Μηχ/κό σε μία πινακίδα σε κλίμακα 1:500, ελέγχθηκε επιτόπου για την ακρίβεια της αποτύπωσης την 3-6-1999 από τον Γεώργιο Αβραάμ, και θεωρήθηκε την ίδια ημερομηνία από τον ίδιο όπως το άρθρο 20 του Ν 719/77 ορίζει.
3. Τις διατάξεις του Ν 1337/83 και του ΑΝ 2344/40 όπως αυτός τροποποιήθηκε ως και την προς αυτόν Δικαστηριακή και Διοικητική Νομολογία.
4. Την από την επιτόπια μετάβαση σχηματισθείσα αντίληψη περί του πλάτους της βρεχόμενης ζώνης της ξηράς και λοιπών συναφών στοιχείων, δηλαδή:

α) Η μορφολογία της περιοχής είναι βραχώδης με τις κλίσεις να κυμαίνονται μεταξύ 15-45%.

β) Η ακτή είναι βραχώδης με κατακόρυφα και απότομα τφανή. Το φρύδι αυτών βρίσκεται σε απόσταση μεταξύ 10 και 50 μέτρων από την ακτογραμμή, ενώ το υψόμετρο αυτού κυμαίνεται μεταξύ 10 και 30 μέτρων.

γ) Ο θαλάσσιος χώρος είναι βραχώδης και το ανάπτυγμα του πελάγους αρχίζει σε απόσταση 1800 μέτρων περίπου από την ακτογραμμή.

δ) Η περιοχή είναι εκτεθειμένη σε ανέμους βορείων - βορειοανατολικών διευθύνσεων.

5. Το υπ'αριθ. 544.5/498/2-8-1994 έγγραφο ΓΕΝ., αποφασίζουμε:

1. Καθορίζουμε επί του ανωτέρω τοπογραφικού διαγράμματος :

α) Την οριογραμμή του αιγιαλού με κόκκινη συνεχή πολυγωνική γραμμή και στοιχεία 1,2, 3,...14, 15.

β) Την οριογραμμή της παραλίας με κίτρινη συνεχή πολυγωνική γραμμή και στοιχεία 1', 2', 3',...14', 15'.

2. Καθορίζουμε ζώνη παραλίας πλάτους 10 μ. διότι δεν εξυπηρετούνται οι σκοποί του άρθρου 7 παρ. 1 του ΑΝ 2344/40.

3. Αποφαινόμαστε ότι δεν υφίσταται παλαιός αιγιαλός.

Η Επιτροπή

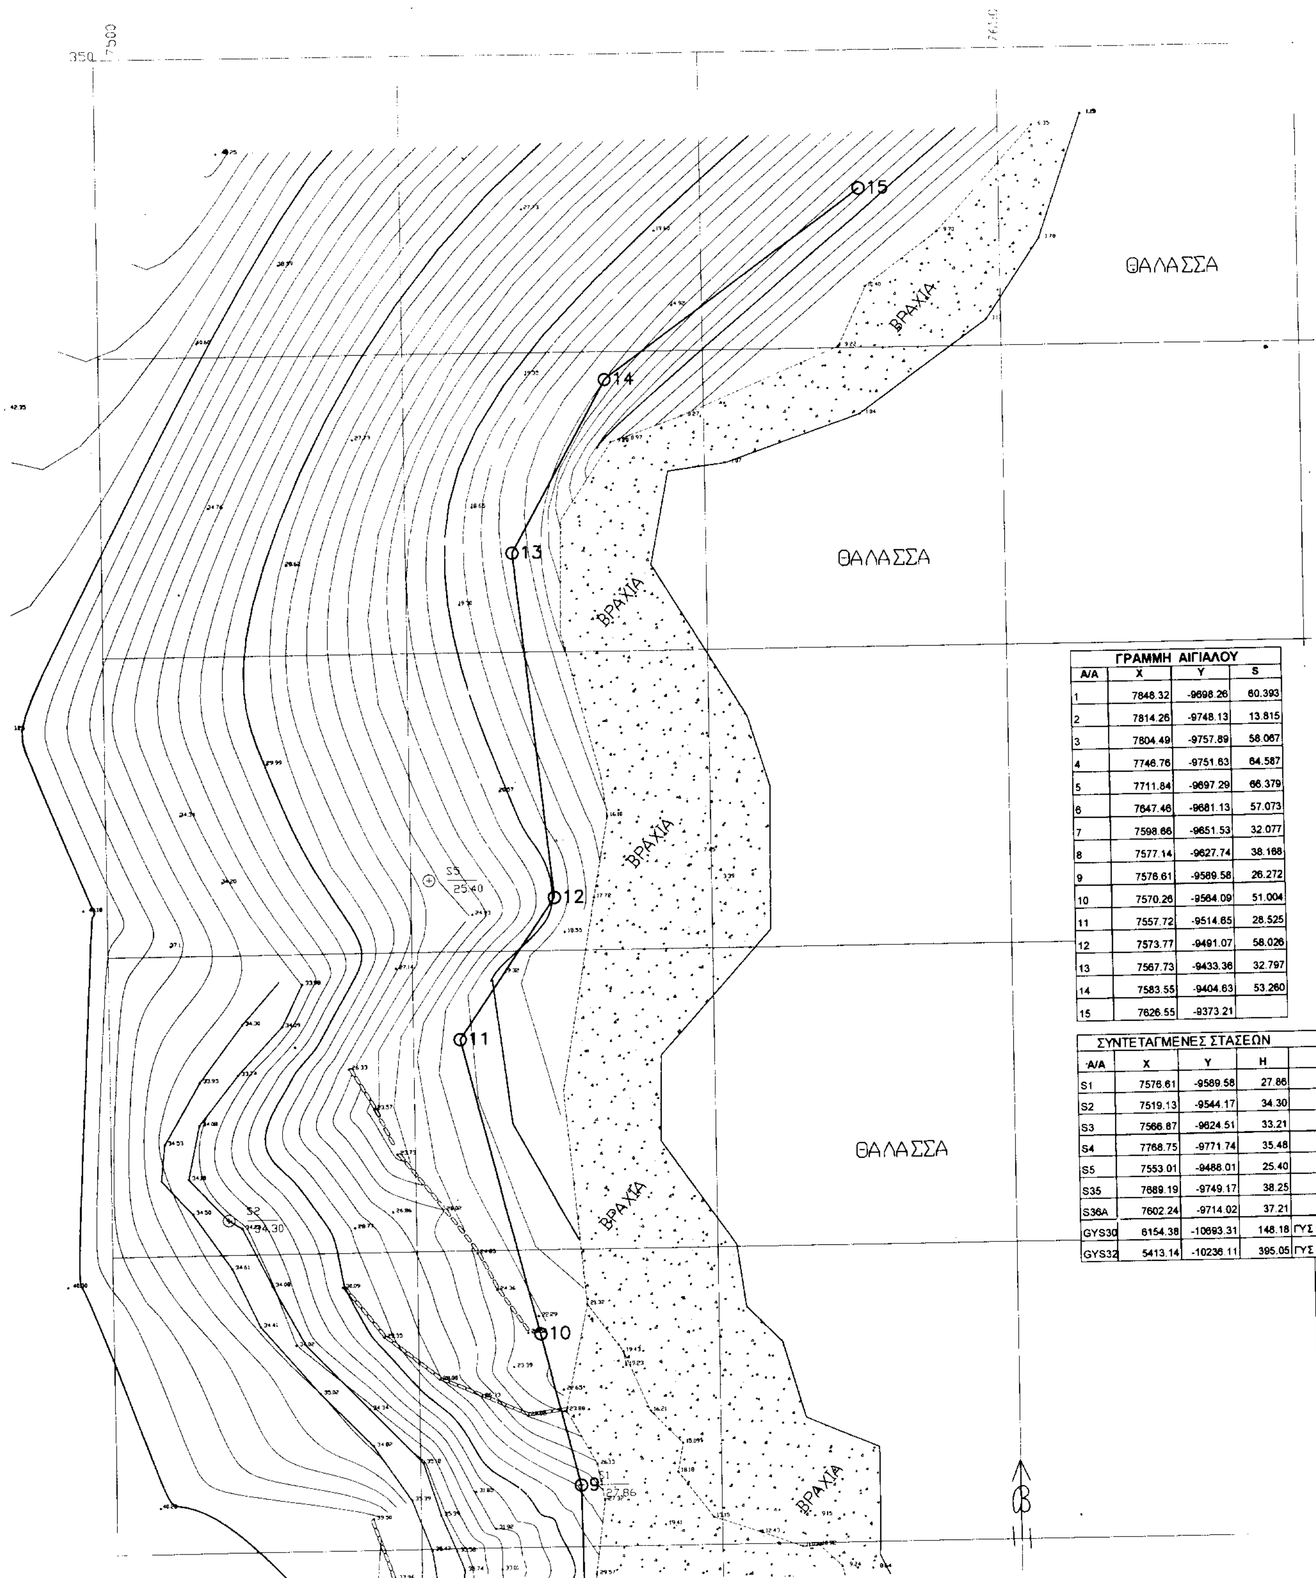
Ο Πρόεδρος
ΣΤΕΛΙΟΣ ΣΕΖΕΝΙΑΣ

Τα Μέλη
ΓΕΩΡΓΙΟΣ ΑΒΡΑΑΜ
Γ. ΚΟΥΤΣΟΓΙΑΝΝΟΣ

ΓΡΑΜΜΗ ΑΙΓΙΑΛΟΥ			
Α/Α	X	Y	S
1	7848.32	-9698.26	60.393
2	7814.26	-9748.13	13.815
3	7804.49	-9757.89	58.067
4	7746.76	-9751.63	64.587
5	7711.84	-9697.29	66.379
6	7647.46	-9681.13	57.073
7	7598.66	-9651.53	32.077
8	7577.14	-9627.74	38.168
9	7576.61	-9589.58	26.272
10	7570.26	-9564.09	51.004
11	7557.72	-9514.65	28.525
12	7573.77	-9491.07	58.026
13	7567.73	-9433.36	32.797
14	7583.55	-9404.63	53.260
15	7626.55	-9373.21	

ΓΡΑΜΜΗ ΠΑΡΑΛΙΑΣ			
Α/Α	X	Y	S
1'	7856.58	-9703.90	61.33
2'	7821.99	-9754.54	19.54
3'	7808.17	-9768.35	67.63
4'	7740.93	-9761.05	65.41
5'	7705.57	-9706.03	63.93
6'	7643.56	-9690.46	60.04
7'	7592.23	-9659.32	37.31
8'	7567.19	-9631.66	40.79
9'	7566.62	-9590.87	25.09
10'	7560.57	-9566.52	55.48
11'	7546.92	-9512.74	29.37
12'	7563.44	-9488.47	57.50
13'	7557.46	-9431.28	38.15
14'	7575.86	-9397.86	55.48
15'	7620.65	-9365.13	

ΣΥΝΤΕΤΑΓΜΕΝΕΣ ΣΤΑΣΕΩΝ				
Α/Α	X	Y	H	
S1	7576.61	-9589.58	27.86	
S2	7519.13	-9544.17	34.30	
S3	7566.87	-9624.51	33.21	
S4	7768.75	-9771.74	35.48	
S5	7553.01	-9488.01	25.40	
S35	7689.19	-9749.17	38.25	
S36A	7602.24	-9714.02	37.21	
GYS30	6154.38	-10693.31	148.18	ΓΥΣ
GYS32	5413.14	-10236.11	395.05	ΓΥΣ



ΓΡΑΜΜΗ ΑΙΓΙΑΛΟΥ			
Α/Α	X	Y	S
1	7848.32	-9698.26	60.393
2	7814.26	-9748.13	13.815
3	7804.49	-9757.89	58.067
4	7746.76	-9751.63	64.587
5	7711.84	-9697.29	66.379
6	7647.46	-9681.13	57.073
7	7598.66	-9651.53	32.077
8	7577.14	-9627.74	38.168
9	7576.61	-9589.58	26.272
10	7570.26	-9564.09	51.004
11	7557.72	-9514.65	28.525
12	7573.77	-9491.07	58.026
13	7567.73	-9433.36	32.797
14	7583.55	-9404.63	53.260
15	7626.55	-9373.21	

ΣΥΝΤΕΤΑΓΜΕΝΕΣ ΣΤΑΣΕΩΝ				
Α/Α	X	Y	H	
S1	7576.61	-9589.58	27.86	
S2	7519.13	-9544.17	34.30	
S3	7566.87	-9624.51	33.21	
S4	7768.75	-9771.74	35.48	
S5	7553.01	-9488.01	25.40	
S35	7689.19	-9749.17	38.25	
S36A	7602.24	-9714.02	37.21	
GYS30	6154.38	-10693.31	148.18	ΓΥΣ
GYS32	5413.14	-10236.11	395.05	ΓΥΣ

7800 7850 -9350

ΤΟΠΟΓΡΑΦΙΚΟ ΔΙΑΓΡΑΜΜΑ ΠΡΟΣ ΚΑΘΟΡΙΣΜΟ
ΑΙΓΙΑΛΟΥ ΚΑΙ ΠΑΡΑΛΙΑΣ
ΣΤΗ ΠΕΡΙΟΧΗ ΛΑΡΔΙΕΣ ΝΗΣΟΥ ΤΗΝΟΥ

ΚΛΙΜΑΞ 1:500
ΙΣΟΔΙΑΣΤΑΣΗ 1.0 Μ

ΕΠΑΛΗΘΕΥΤΙΚΕ ΣΤΟ ΠΕΔΙΟ ΓΙΑ ΤΗΝ
ΑΚΡΙΒΕΙΑ ΤΗΣ ΑΠΟΤΥΠΩΣΗΣ ΕΠΙ ΤΟΠΟΥ

-9400

Ο ΜΗΧΑΝΙΚΟΣ
Τ.Υ.
ΑΒΡΑΑΜ ΓΙΩΡΓΙΟΣ
ΠΕ.ΑΓΡΟΝΟΜΟΣ ΤΟΠΟΓΡΑΦΟΣ ΜΗΧ/ΚΟΣ

ΣΥΝΟΔΕΥΕΙ ΤΗΝ ΑΠΟ 3-6-1999
ΕΚΘΕΣΗ ΤΗΣ ΕΠΙΤΡΟΠΗΣ
(ΑΡΘΡΟ 100 ΠΔ 284/88)

Η ΕΠΙΤΡΟΠΗ

Ο ΠΡΟΕΔΡΟΣ
Τ.Υ.
ΣΤΕΛΙΟΣ Μ. ΣΕΖΕΝΙΑΣ

ΤΑ ΜΕΛΗ
1 Τ.Υ.
ΑΒΡΑΑΜ ΓΙΩΡΓΙΟΣ
ΠΕ.ΑΓΡΟΝΟΜΟΣ ΤΟΠΟΓΡΑΦΟΣ ΜΗΧ/ΚΟΣ

2 Τ.Υ.
ΚΑΤΣΟΓΙΑΝΝΟΣ ΓΕΩΡΓΙΟΣ
ΠΛΩΤΑΡΧΗΣ ΛΣ

ΠΑΡΑΤΗΡΗΣΗ

Οι συντεταγμενες του διαγραμματος ειναι της προβολης HATT του κεντρου φυλλου με φ=37 45 και λ=+1 15 απ Αθηνα
Τα υψομετρα επισης του κρατικου δικτυου

ΥΠΟΜΝΗΜΑ

ξηρολιθια
πρανη
⊕ $\frac{s3}{6.80}$ σταση
ματρα

ΣΥΡΟΣ ΜΑΙΟΣ 1999

Ο ΣΥΝΤΑΞΑΣ ΜΗΧΑΝΙΚΟΣ
ΝΙΚΟΛΑΟΣ ΖΑΝΝΗΣ

ΓΡΑΜΜΗ ΑΙΓΙΑΛΟΥ
ΓΡΑΜΜΗ ΠΑΡΑΛΙΑΣ

ΑΚΡΙΒΕΣ ΑΝΤΙΓΡΑΦΟ
25-10-2001

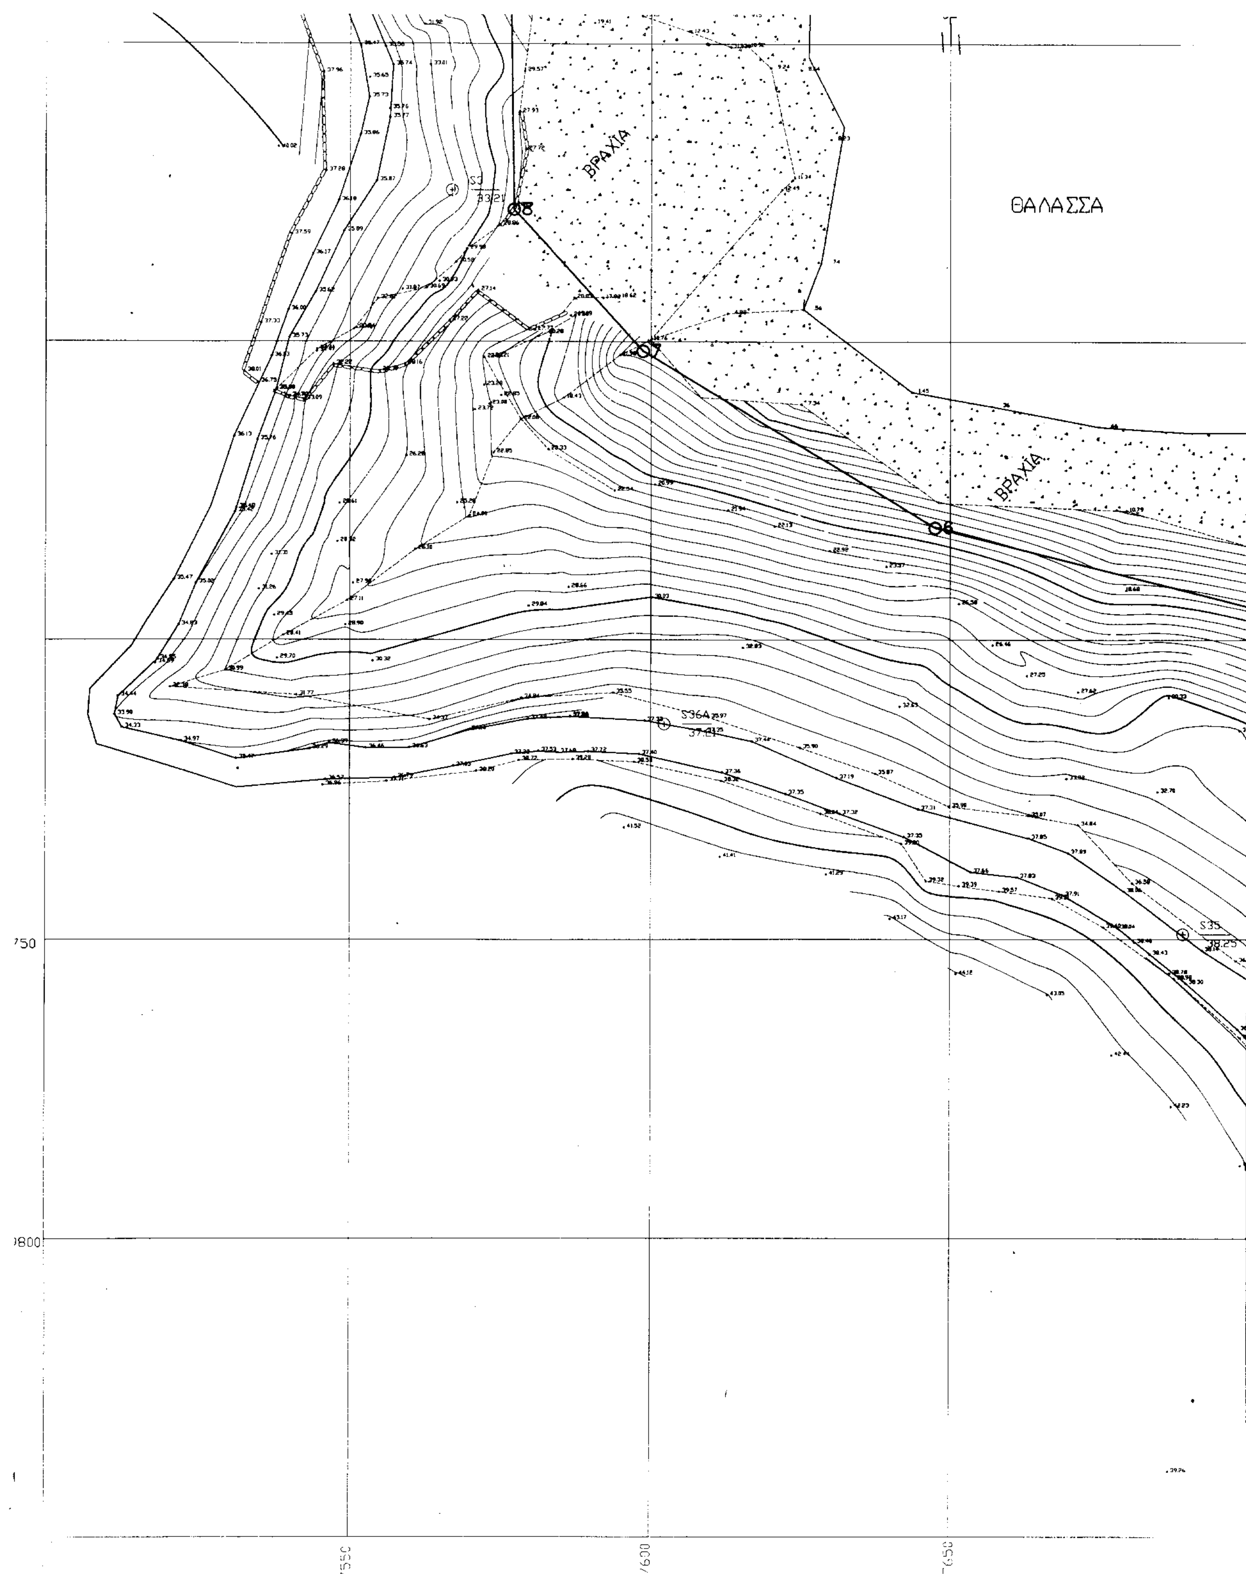
ΕΘΕΩΡΗΘΕΙ
ΕΡΜΟΥΠΟΛΗ 3-6-1999
Ο ΜΗΧΑΝΙΚΟΣ
Τ.Υ.
ΑΒΡΑΑΜ ΓΙΩΡΓΙΟΣ
ΠΕ.ΑΓΡΟΝΟΜΟΣ ΤΟΠΟΓΡΑΦΟΣ ΜΗΧ/ΚΟΣ

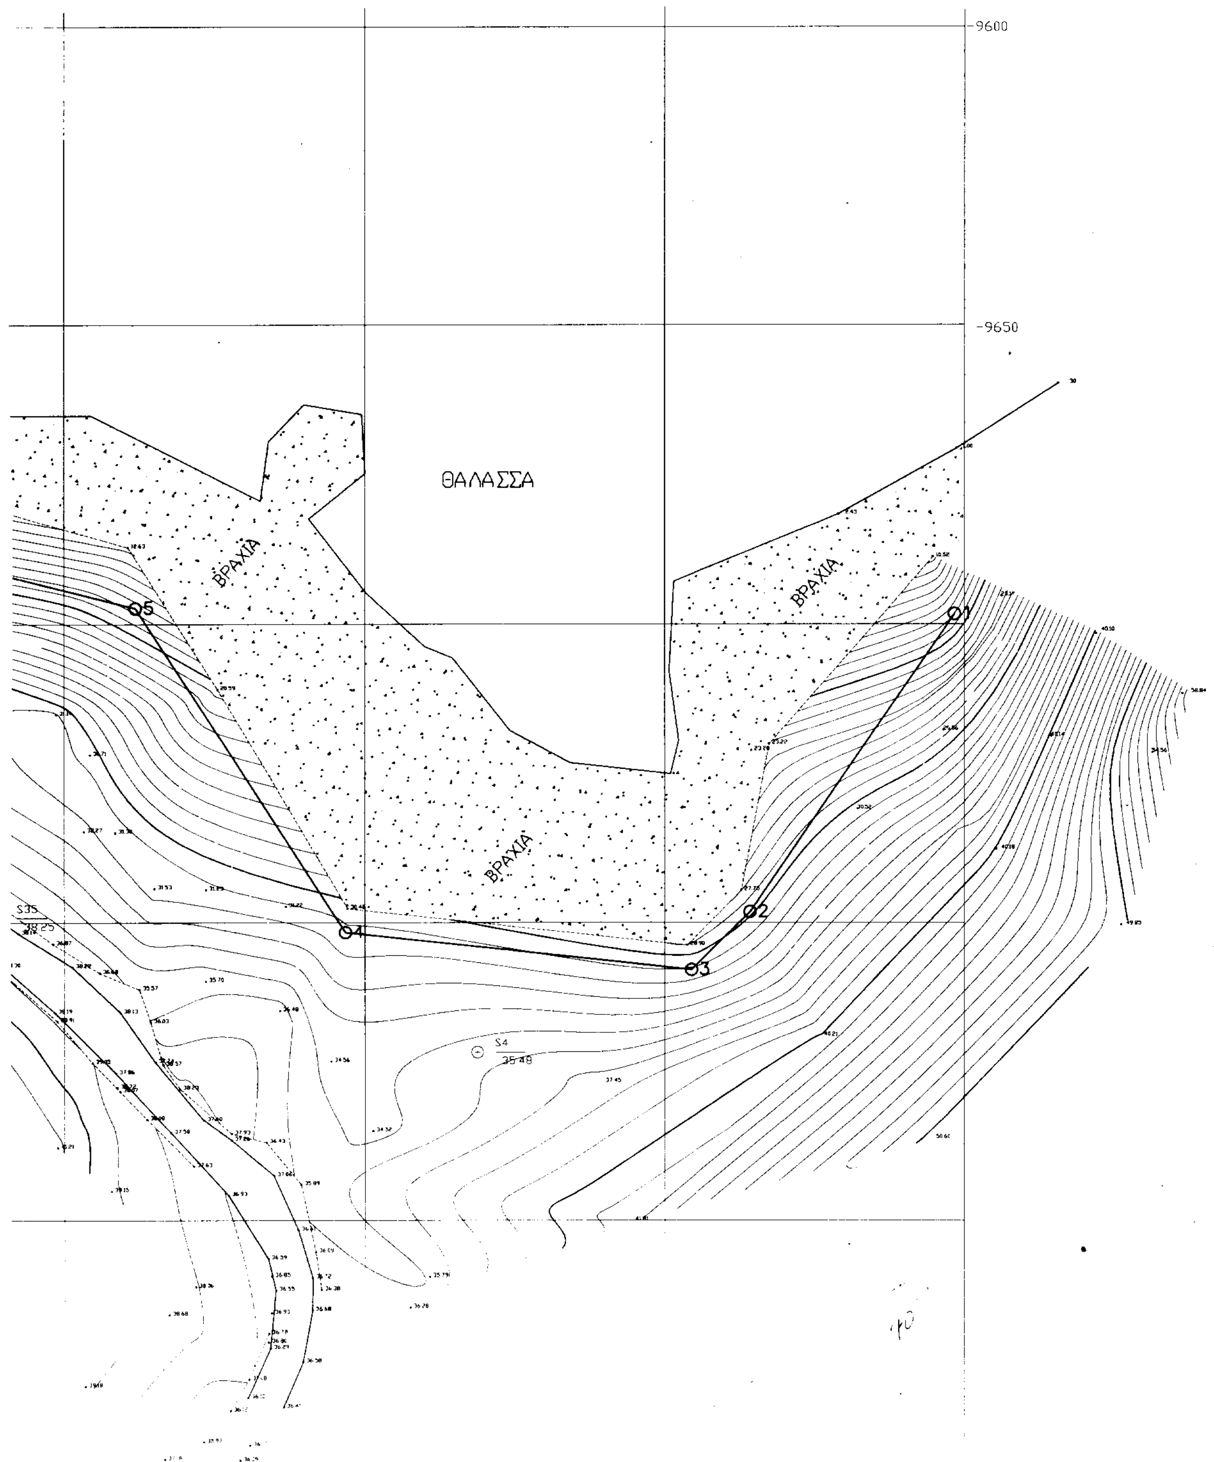
ΓΡΑΜΜΗ ΠΑΡΑΛΙΑΣ			
Α/Α	X	Y	S
1΄	7856.58	-9703.90	61.33
2΄	7821.99	-9754.54	19.54
3΄	7808.17	-9768.35	67.63
4΄	7740.93	-9761.05	65.41
5΄	7705.57	-9706.03	63.93
6΄	7643.56	-9690.46	60.04
7΄	7592.23	-9659.32	37.31
8΄	7567.19	-9631.66	40.79
9΄	7566.62	-9590.87	25.09
10΄	7560.57	-9566.52	55.48
11΄	7546.92	-9512.74	29.37
12΄	7563.44	-9488.47	57.50
13΄	7557.46	-9431.28	38.15
14΄	7575.86	-9397.86	55.48
15΄	7620.65	-9365.13	

ΑΠΟΣΠΑΣΜΑ ΧΑΡΤΟΥ ΚΛ 1:50000

A B

-9500


ΒΡΑΧΙΑ
ΘΑΛΑΣΣΑ
ΒΡΑΧΙΑ
Θ8
Θ7
Θ6
S3
33.21
S364
37.21
S35
39.25
750
800
7550
7600
7650


9600
9650
ΘΑΛΑΣΣΑ
ΒΡΑΧΙΑ
ΒΡΑΧΙΑ
ΒΡΑΧΙΑ
1
2
3
4
5
S4
35.48
S35

Αριθ. 3084 (2)

Κήρυξη αναδασωτέας έκτασης εμβαδού 0,880 στρεμμάτων στη θέση Περιβολάκια περιφέρειας του Δήμου Ραφήνας του Νομού Αττικής.

Ο ΓΕΝΙΚΟΣ ΓΡΑΜΜΑΤΕΑΣ ΠΕΡΙΦΕΡΕΙΑΣ ΑΤΤΙΚΗΣ

Έχοντας υπόψη:

1. Τις διατάξεις του Ν. 3200/55 «Περί Διοικητικής Αποκεντρώσεως», όπως αυτές τροποποιήθηκαν μεταγενέστερα.

2. Τις διατάξεις του Ν. 2503/1997 «Διοίκηση, οργάνωση, στελέχωση της Περιφέρειας κλπ.»

3. Τις διατάξεις της παρ. 3 του άρθρου 117 του Συντάγματος της Χώρας.

4. Τις διατάξεις του Ν. 998/79 «Περί προστασίας των Δασών και των Δασικών εν γένει εκτάσεων της Χώρας» και ειδικότερα:

α) του άρθρου 41 παρ. 1 β) του άρθρου 38 παρ. 1

5. Τις διαταγές του Υπουργείου Γεωργίας:

α) 160417/1180/8-7-80, «Περί οδηγιών για τις αναδασωτέες εκτάσεις». β) 182447/3049/24-9-80.

6. Την αριθ. 5423/1.8.01 πρόταση του Δασαρχείου Πεντέλης σχετικά με την κήρυξη αναδασωτέας, της αναφερόμενης στο θέμα έκτασης, αποφασίζουμε:

Κηρύσσουμε αναδασωτέα Δημόσια διακατεχόμενη δασική έκταση εμβαδού 0,880 στρεμμάτων (οκτακοσίων ογδόντα χιλιοστών του στρέμματος) που βρίσκεται στη θέση Περιβολάκια περιφερείας του Δήμου Ραφήνας Νομού Αττικής και η οποία απεικονίζεται με στοιχεία ΑΒΓΔΑ στο προσαρτημένο στην παρούσα απόφασή μας διάγραμμα, το οποίο αποτελεί αναπόσπαστο μέρος αυτής και έχει όρια:

ΑΝΑΤΟΛΙΚΑ: Με δημόσια διακατεχόμενη δασική έκταση

ΔΥΤΙΚΑ: Με δημόσιο διακατεχόμενο δάσος

ΒΟΡΕΙΑ: Με δρόμο

ΝΟΤΙΑ: Με δημόσια διακατεχόμενη δασική έκταση.

Σκοποί της κήρυξης της ανωτέρω έκτασης αναδασωτέας είναι, η διατήρηση του δασικού χαρακτήρα αυτής, ο αποκλεισμός διάθεσής της για άλλη χρήση και η αποκατάσταση της σ' αυτή καταστραφείσης κατά μήνα Ιανουάριο 1999 από εκχέρσωση δασικής βλάστησης αποτελούμενης από σχίνα, πρίνα, πεύκα.

Η απόφαση αυτή να δημοσιευθεί στην Εφημερίδα της Κυβερνήσεως.

Αγ. Παρασκευή, 29 Νοεμβρίου 2001

Ο Γενικός Γραμματέας Περιφέρειας

ΜΙΧΑΗΛ ΚΥΡΙΑΚΙΔΗΣ

